



Plan sytuacyjny w skali 1:500

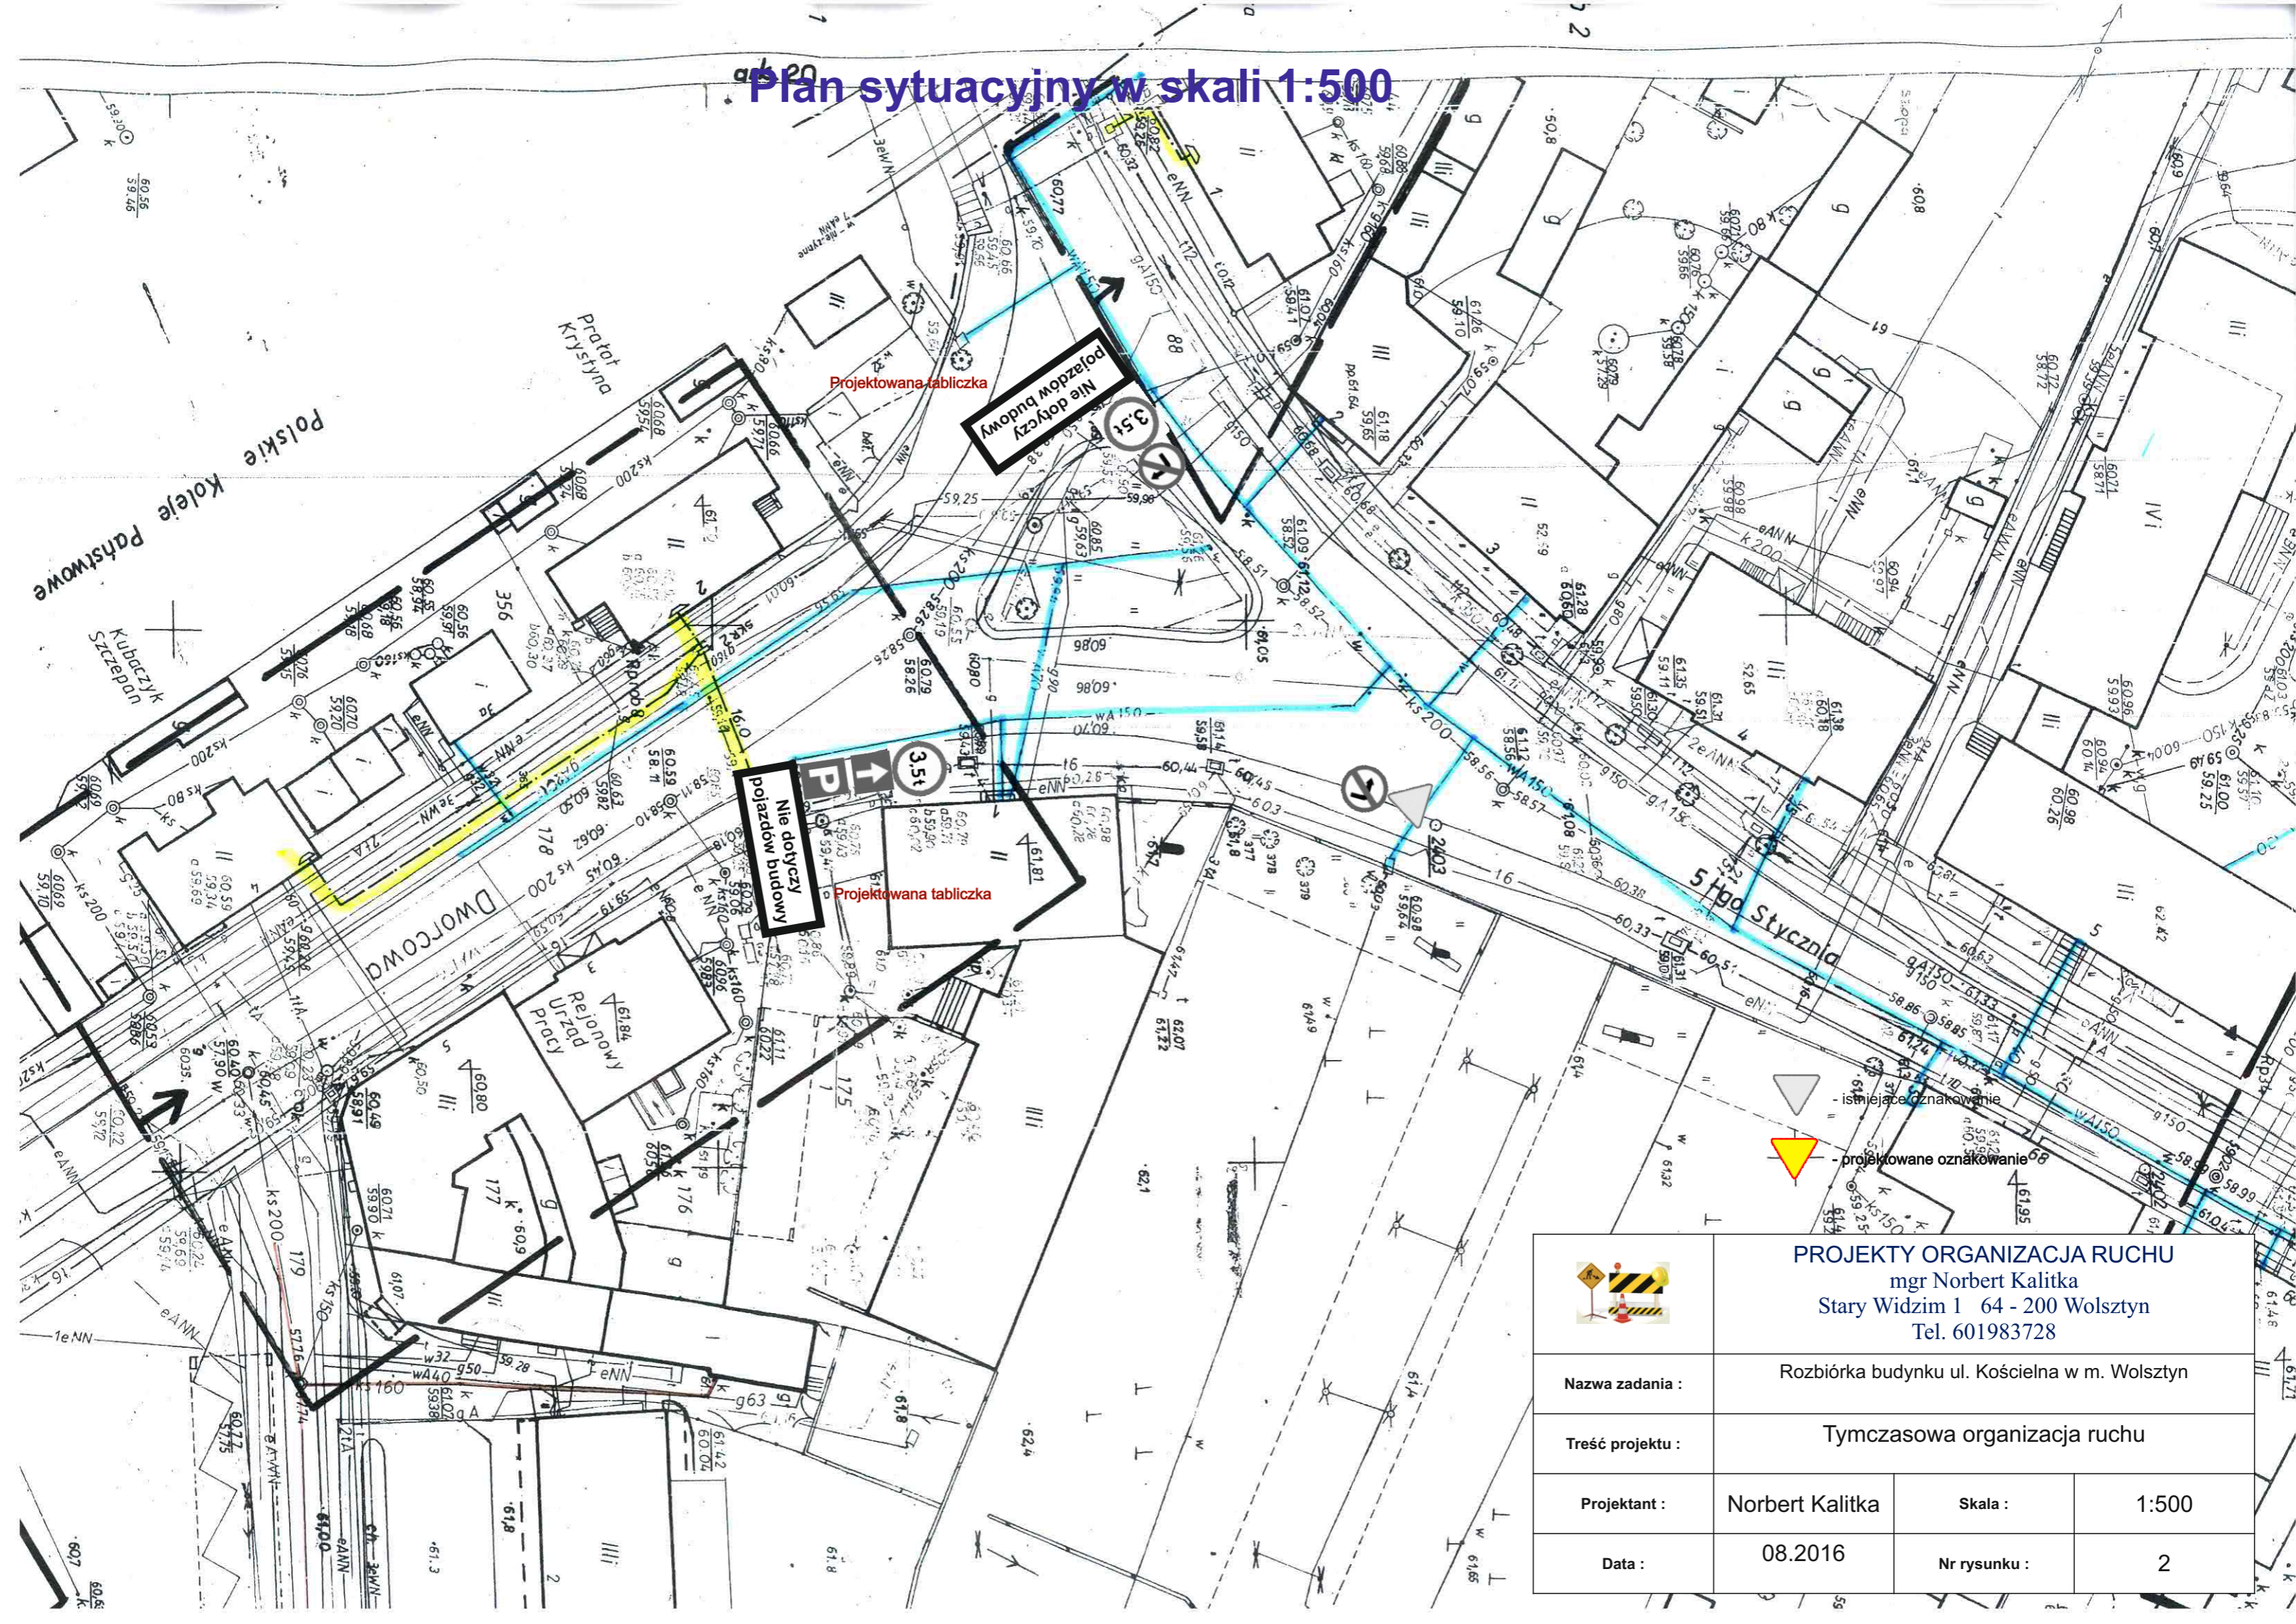

- istniejące oznakowanie
 - projektowane oznakowanie

				PROJEKTY ORGANIZACJA RUCHU mgr Norbert Kalitka Stary Widzim 1 64 - 200 Wolsztyn Tel. 601983728			
Nazwa zadania :		Rozbiórka budynku ul. Kościelna w m. Wolsztyn					
Treść projektu :		Tymczasowa organizacja ruchu					
Projektant :		Norbert Kalitka		Skala :			
Data :		08.2016		Nr rysunku :			
				1:500			
				2			